



РЕШЕНИЕ

№ СМ-043-ПР/2010 г.

за преценяване на необходимостта от извършване на оценка на въздействието
върху околната среда

На основание чл. 81, ал.1, т.2 и чл. 93, ал.1, т.1, ал. 3 и ал. 5 от Закона за опазване на околната среда, чл. 31, ал.4 от Закона за биологичното разнообразие, чл.2, ал.1, т.1, чл.8, ал.1, т.2, уведомление по чл.10 и чл.40, ал.3 и ал.4 от Наредбата за условията и реда за извършване на оценка на съвместимостта на планове, програми, проекти и инвестиционни предложения с предмета и целите на опазване на защитените зони, представената писмена документация по Приложение №2 към чл.6 от Наредбата за условията и реда за извършване на оценка на въздействието върху околната среда.

РЕШИХ:

да не се извършва оценка на въздействието върху околната среда за инвестиционно предложение: „Подготовка и изготвяне на инвестиционни работни проекти за предпазване на населени места от Община Доспат от наводнения – необходими за кандидатстване за финансиране по схема за предоставяне на безвъзмездна финансова помощ BG161PO001/4.1-04/2010 - Подкрепа за дребно мащабни мерки за предотвратяване на наводнения в 178 малки общини ” на р. „Доспатска” в рамките на населеното място с.Барутин и притоците на р.„Доспатска”, р. „Караджа дере”, р. „Сухото дере” и р. „Малката река”, което няма вероятност да окаже значително отрицателно въздействие върху компонентите и факторите на околната среда, както и върху природни местообитания, популации и местообитания на видове, предмет на опазване в защитени зони.

възложител: Община Доспат, ул. „Първи май” № 30, гр. Доспат обл.Смолянска, тел. 03045 2310, факс 03045 23 12, e-mail: obshtinadospat@abv.bg.

Кратко описание на инвестиционното предложение:

Поради спецификата на терена, при обилни дъждове водите на р. „Доспатска” и притоците и преминаващи през с.Барутин, често предизвикват наводнения и нанасят сериозни материални щети. Целта на проекта е да се даде цялостна разработка на корекция на река „Доспатска”, минаваща през с.Барутин, и притоците и р.„Караджа дере”, р.„Сухото дере” и р. „Малката река” с която ще се регулира дъждовния отток и ще се предпазят от наводнение сградите и инфраструктурните обекти на селото. Предвиждат се следните дейности:

- Почистване на речното корито на р. „Доспатска” и р.„Караджа дере”;
- Разширяване на речното корито р. „Доспатска” и р. „Караджа дере”;
- Разширяване на съществуващи диги на р. „Доспатска”;
- Корекции на реки и дерета – р. „Малката река” и р. „Сухото дере”;

- Защитни диги по речните брегове на р. „Доспатска” и р. „Караджа дере”;
 - Крайбрежни стени по речните брегове на р. „Доспатска”.
- На предвидените за корекция участъци ще се извършат следните дейности:
- Предвижда се изграждане на земно насипни диги по двата бряга на р. „Доспатска” със светло сечение 25м. и височина на дигата 2,5м. При обезпеченост 1% и резерв 0.60м с откоси към водната част 1:2 и сухата част 1:1,5. Дължината на участъка е 696м.
 - На р. „Караджа дере” се предвижда изграждане на земно насипни диги по двата бряга със светло сечение 18м. и височина на дигата 2,5м. При обезпеченост 1% и резерв 0.60м с откоси към водната част 1:2 и сухата част 1:1,5. Дължината на участъка е 419м;
 - На р. „Сухото дере” се предвижда корекция със стоманобетонни подпорни стени със светло сечение 2,5 м. и височина 1,8 м. с дължината на участъка L=196м и покрита част в стоманобетонни тръби с дължината на участъка L=141м;
 - На р. „Малката река” се предвижда корекция със стоманобетонни подпорни стени със светло сечение 2,90 м. и височина 2,10 м. с дължината на участъка L=129м;
 - Предвидени са още изграждане на един брод и пасарелка на р. „Доспатска” и един брод и пасарелка на р. „Караджа дере”.

Инвестиционното предложение не попада в обхвата на защитени зони. Част от инвестиционното предложение попада в защитена зона “Родопи Западни” с код BG 0001030 – част от р. „Доспатска”, преминаваща през населеното място на с. Барутин.

Инвестиционното предложение попада в обхвата на т. 1, „з” от Приложение №2 на Закона за опазване на околната среда и подлежи на преценяване на необходимостта от ОВОС.

І. М О Т И В И :

1. С реализацията на инвестиционното предложение не се очаква значително въздействие върху компонентите и факторите на околната среда, поради характера на територията (урбанизирана), малката площ и локалния мащаб на въздействие;

2. В представената информация са разгледани мерки за намаляване на отрицателните въздействия върху компонентите и факторите на околната среда, а именно:

- определяне на временно депо за почвено - геоложките материали в рамките на площадката в т.ч. и за хумуса;
- определяне на площадки за ремонт и зареждане на техниката с горива и горивно-смазочни материали по време на строителството и експлоатацията извън коритата на реките;
- отпадъците по време на строителството ще се предават на специализирани фирми за обезвреждане;
- строителните дейности ще се извършват само през светлата част на деня с изправна строителна механизация;
- строителните отпадъци и изгребните земни маси ще се извозват на специално определени за целта места, посочени от община Доспат.
- няма да се допуска замърсяване на водите на реките и ще се осигури нормалната им пропускливост и предпазване на населението от наводнения;
- всички дейности, свързани с работния процес ще се изпълняват при стриктно спазване на мерките за опазване на околната среда;

3. С реализацията на предложението се цели защита на населението на с.Барутин и инфраструктурните обекти и предотвратяване на риск от наводнения;

6

4. Достъпа до обекта ще се извършва по съществуващи пътища от транспортната мрежа на с.Барутин. При реализирането и експлоатацията на предложението не се налага изграждане на нова или промяна на съществуващата пътна инфраструктура;

5. Предвид естеството на технологичните процеси, въздействията могат да се определят като локални, краткотрайни и временни;

6. Не се очаква инвестиционното предложение да има трансграничен характер на въздействие при преминаването на всички етапи на изпълнение и експлоатация;

7. Съгласно анализа на предоставената информация, реализирането на инвестиционното предложение няма да окаже значително въздействие върху защитена зона „Родопи Западни“;

8. Инвестиционното предложение ще се реализира извън границите на защитена територия, съгласно Закона за защитените територии;

9. Не съществува риск от фрагментация при устройството на територията поради това, че инвестиционното намерение ще се реализира върху сравнително малки и разпокъсани площи, разположени в границите на урбанизирана територия;

10. Не се очаква значително въздействие върху защитената зона, имайки се предвид, че и сега територията е антропогенно натоварена. Инвестиционното предложение ще се реализира в населеното място на с. Барутин;

11. Реализирането на инвестиционното намерение няма вероятност да доведе до дълготрайно и необратимо въздействие върху видовия състав на характерната дива флора и фауна, предмет на опазване в защитена зона „Родопи Западни“, респективно до намаляване на числеността и плътността на популациите и на видовете растения и животни предмет на опазване в зоната;

12. Не се очаква отделяне на вредни емисии, които биха довели до замърсяване на водите, въздуха и почвите;

13. Не се очаква отделяне на вредни емисии, които биха довели до замърсяване на водите, въздуха и почвите по време на експлоатацията на инвестиционното предложение;

14. Към момента на издаване на решението няма сведения за получени устно или депозиран писмени възражения срещу реализацията на инвестиционното предложение по законосъобразност.

II. СЪГЛАСНО ЧЛ.8, АЛ.1, Т.6 ОТ НАРЕДБАТА ПО ОВОС, РЕАЛИЗАЦИЯТА НА ИНВЕСТИЦИОННОТО ПРЕДЛОЖЕНИЕ ДА СЕ ИЗВЪРШИ ПРИ СПАЗВАНЕ НА СЛЕДНИТЕ УСЛОВИЯ И МЕРКИ:

1. При започване на строително монтажните работи в срок от две седмици, писмено да се уведоми РИОСВ – гр. Смолян;

2. Да не се допуска замърсяване на площи с горива и смазочни материали. Авариралата техника да се ремонтира на специално оборудвани за целта площадки извън коритото на реката;

3. При възникване на аварийни ситуации и природни бедствия, незабавно да се информира РИОСВ – Смолян;

4. Изпълнителят да съгласува с общината площадките за депониране на изгребните земни маси;

5. Да не се допуска увреждане на дървесно-храстова растителност извън разпространението на инвестиционното предложение и да не се допуска увреждане и унищожаване на животински видове;

6. Да не се допуска замърсяване на прилежащите територии със строителни, битови и други отпадъци, вкл. депониране на земна маса;

7. Да се минимизират размерите на строителните площадки и да не се използват взривни материали;

8. Да се предприемат мерки за предотвратяване замърсяването на речните корита с геоложки материали по време на строителните работи;

9. Да се вземат мерки за недопускане появата на ерозионни процеси;

10. Персонала, които ще работи на обекта да бъде информиран за защитените видове, които биха могли да попаднат на площадката и необходимите действия, които трябва да се извършат за опазването им;

11. С цел ограничаването на безпокойството на животинските видове, преминаващи през защитена зона „Родопи Западни“ строително-монтажните работи да се извършат извън размножителния период (април-юни).

Настоящото решение не отменя задълженията на възложителя за изпълнение на изискванията на Закона за опазване на околната среда и други специални закони и подзаконови нормативни актове и не може да служи като основание за отпадане на отговорността съгласно действащата нормативна уредба.

При промяна на инвестиционното предложение, на възложителя или на някои от обстоятелствата, при които е било издадено настоящето решение, възложителят/новият възложител трябва да уведоми РИОСВ, гр. Смолян до 1 месец след настъпване на измененията.


Решението може да бъде оспорено в 14-дневен срок от съобщаването му пред Министъра на околната среда и водите по реда на чл.81, ал.1 от АПК или в 14 – дневен срок пред Административен съд гр.Смолян по реда на чл.145, ал.1 от АПК.

ИНЖ. ЕЛЕН МИНЧЕВ

Директор на РИОСВ - Смолян

Дата: 25.10.2010г.



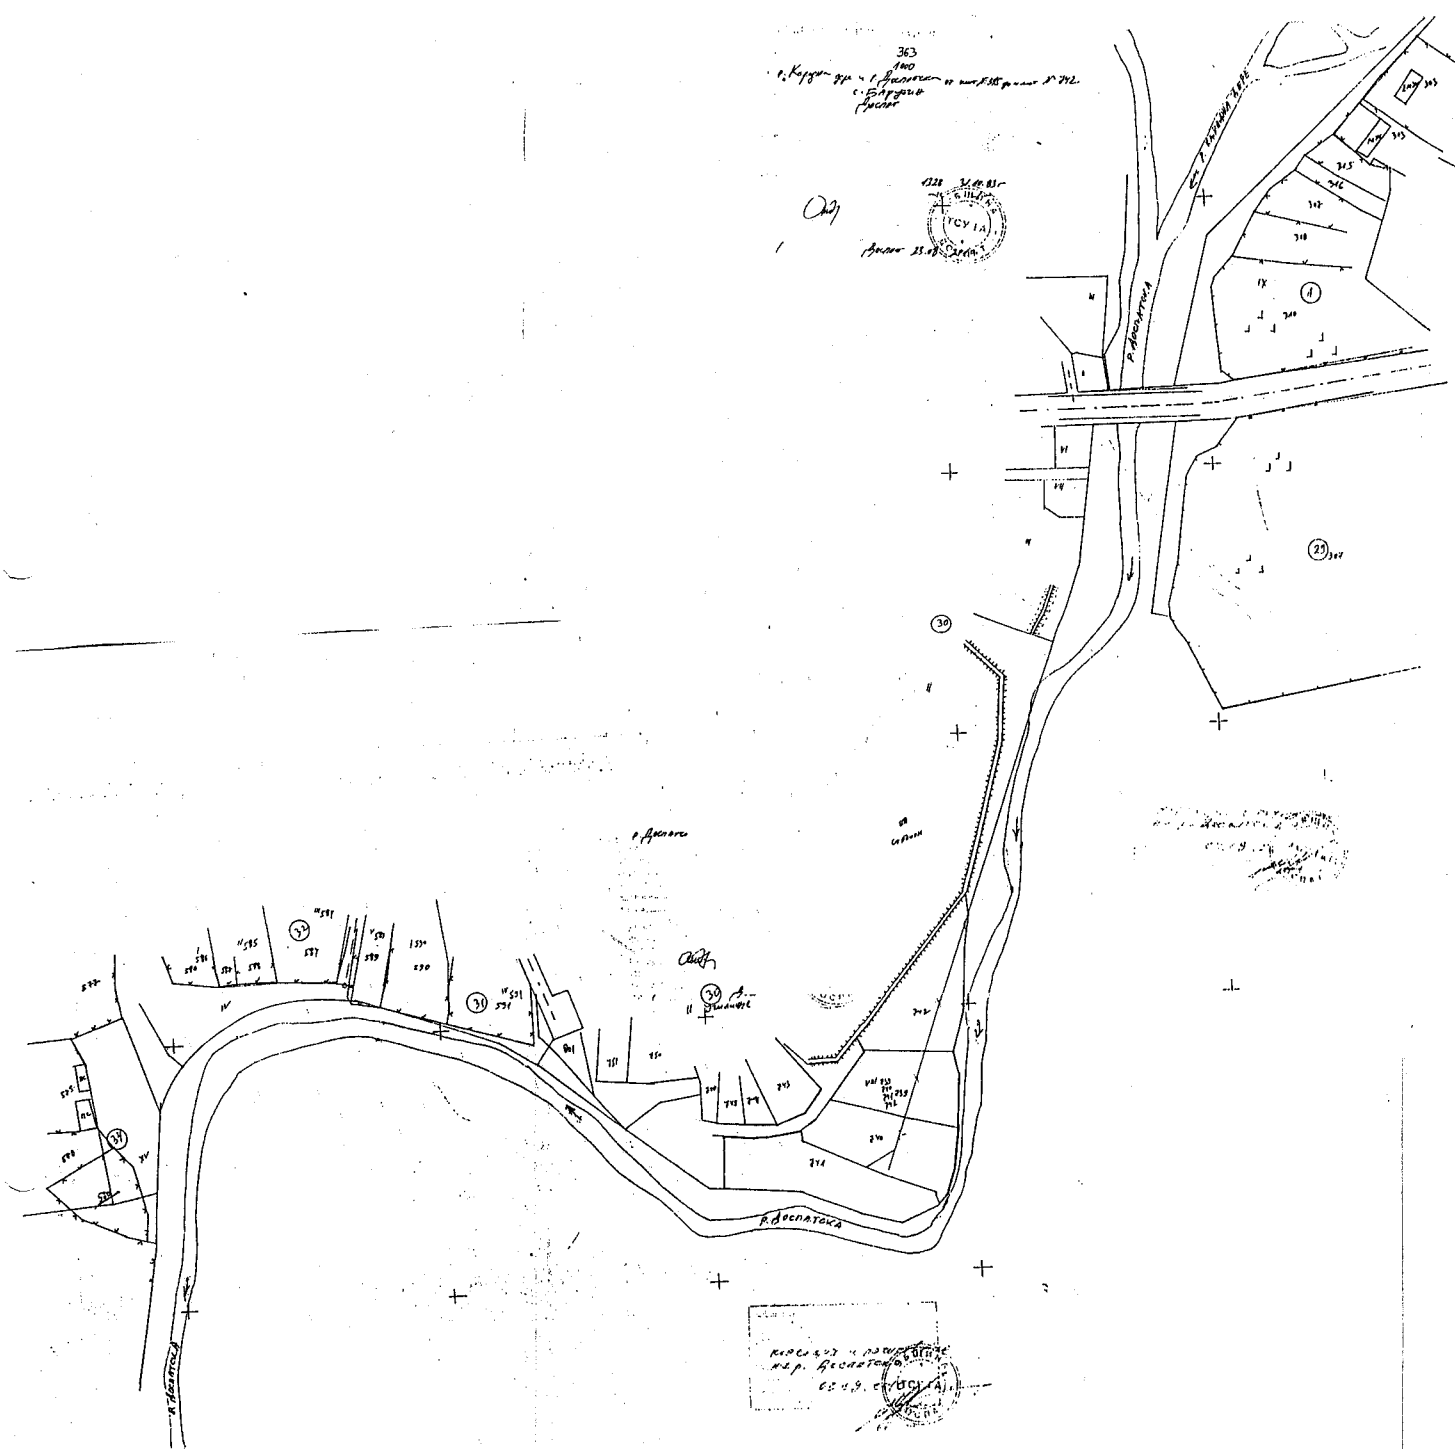

КАМАРА НА ИНЖЕНЕРИТЕ В ИНВЕСТИЦИОННОТО ПРОЕКТИРАНЕ

МДП

РЕГИСТРАЦИОНЕН № 05612

ИНЖ. МАРИЯ НИКОЛОВА ДАМЯНОВА

ИНЖ. В. ГЕОРГИЕВА

ПЪЛНА ПРОЕКТИРНА ПРАВОМОЩНОСТ

"АСТРА - 2005" ЕООД		2700 Благоевград, ул. "Митрополит Борис" 15 073/83 00 25, 0893 445 711, 0886 521 942 e-mail: astra.v@abv.bg, http://astra2005.vibs.bg	
Обект: „Подготовка и изготвяне на инвестиционни работни проекти предпазване на населени места от Община Доспат от наводнения - необходими за кандидатстване за финансиране по схема за предоставяне на безвъзмездна финансова помощ BG161PO001/4.1-04/2010-Подкрепа за дребномащабни мерки за предотвратяване на наводнения в 178 малки общини ”			
МЕСТОНАХОЖДЕНИЕ: с. Барутин			
ВЪЗЛОЖИТЕЛ: Община Доспат			
Чертеж: Корекция р. Доспатска от имот 315 до имот 580			
Проектанти:	инж. М. Дамянова	<i>MD</i>	2010 г.
Р-л обект:	инж. В. Георгиева	<i>VG</i>	част: Геология
СЪГЛАСУВАЛИ:			М 1:2000
			лист: 1

362
1400
1. Корекция на нивото от имот 315
с. Барутин
Доспат

028 М.Д.Е.

028 М.Д.Е.

Доспат

КАРАДЖА ДЕРЕ

**КАМАРА НА ИНЖЕНЕРИТЕ В
ИНВЕСТИЦИОННОТО ПРОЕКТИРАНЕ**



Регистрационен № 05612

инж. МАРИЯ
НИКОЛОВА ДАМЯНОВА

МДГЕ

ПЪЛНА ПРОЕКТАНТСКА ПРАВОСПОСОБНОСТ

"АСТРА - 2005" ЕООД

2700 Благоевград, ул. "Митрополит Борис" 15
073/83 00 25, 0893 445 711, 0886 521 942
e-mail: astra.v@abv.bg, http://astra2005.vibs.bg

Обект: „Подготовка и изготвяне на инвестиционни работни проекти за предпазване на населени места от Община Доспат от наводнения - необходими за кандидатстване за финансиране по схема за предоставяне на безвъзмездна финансова помощ BG161PO001/4.1-04/2010-Подкрепа за дребномащабни мерки за предотвратяване на наводнения в 178 малки общини"

МЕСТОНАХОЖДЕНИЕ: с. Барутин


ВЪЗЛОЖИТЕЛ: Община Доспат

Чертеж: Корекция Караджа дере от имот 747 до имот 317

Проектанти:	инж. М. Дамянова	2010 г.
Р-л обект:	инж. В. Георгиева	част: Геология
СЪГЛАСУВАЛИ		М 1:2000
		лист: 2

361
1000
р. Малка река от о.т. 195-225
с. Барутин
Доспат
Община Доспат

1328 31.10.83 г.
-1- -1-

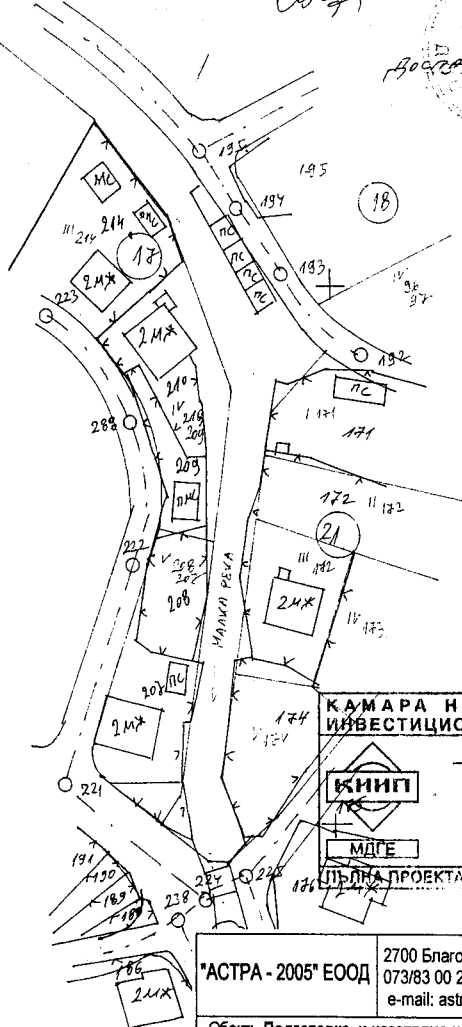

**КАМАРА НА ИНЖЕНЕРИТЕ В
ИНВЕСТИЦИОННОТО ПРОЕКТИРАНЕ**

Регистрационен № 05612

инж. МАРИЯ
НИКОЛОВА ДАМЯНОВА

КНИП

МДГЕ


ПЪЛНА ПРОЕКТАНТСКА ПРАВОСПОСОБНОСТ

"АСТРА - 2005" ЕООД

2700 Благоевград, ул. "Митрополит Борис" 15
073/83 00 25, 0893 445 711, 0886 521 942
e-mail: astra.v@abv.bg, http://astra2005.vibs.bg

Обект: „Подготовка и изготвяне на инвестиционни работни проекти за предпазване на населени места от Община Доспат от наводнения - необходими за кандидатстване за финансиране по схема за предоставяне на безвъзмездна финансова помощ BG161PO001/4.1-04/2010-Подкрепа за дребномащабни мерки за предотвратяване на наводнения в 178 малки общини“
МЕСТОАХОЖДЕНИЕ: с. Барутин
ВЪЗЛОЖИТЕЛ: Община Доспат
Чертеж: Корекция р. Малка река от о.т. 195 до о.т. 225

Проектанти:	инж. М. Дамянова	инж. В. Георгиева	2010 г.
Р-л обект:	инж. В. Георгиева		част: Геология фаза: работна
СЪГЛАСУВАЛИ			М 1:1000
			лист: 3

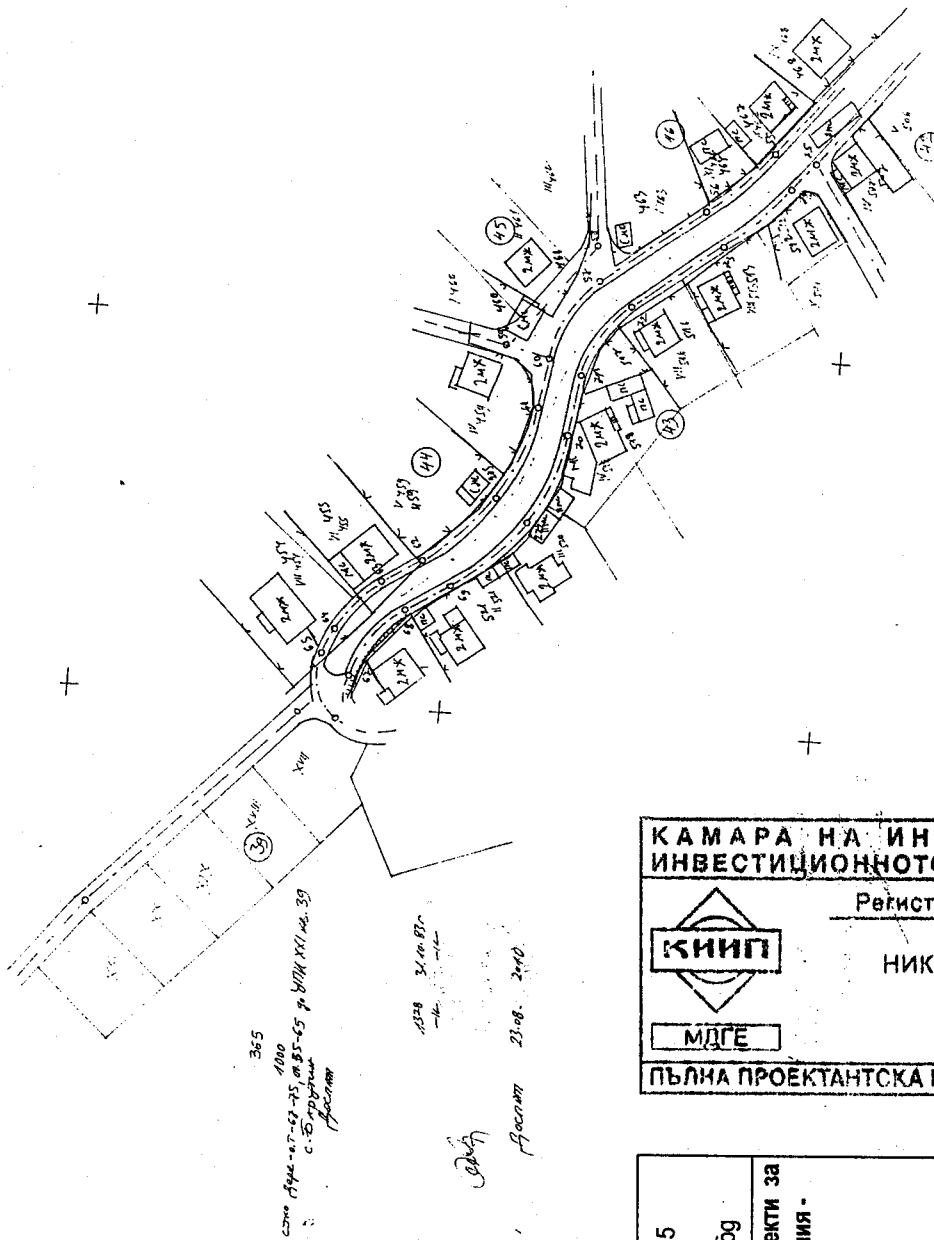

КАМАРА НА ИНЖЕНЕРИТЕ В ИНВЕСТИЦИОННОТО ПРОЕКТИРАНЕ	
 КНИПИ	Регистрационен № 05612 инж. МАРИЯ НИКОЛОВА ДАМЯНОВА  /подпис/
ПЪЛНА ПРОЕКТАНТСКА ПРАВОСПОСОБНОСТ	

"АСТРА - 2005" ЕООД	2700 Благоевград, ул. "Митрополит Борис" 15 073/83 00 25, 0893 445 711, 0886 521 942 e-mail: astra.v@abv.bg, http://astra2005.vibs.bg	
Обект: „Подготовка и изготвяне на инвестиционни работни проекти за предпазване на населени места от Община Доспат от наводнения - необходими за кандидатстване за финансиране по схема за предоставяне на безвъзмездна финансова помощ BG161PO001/4.1-04/2010-Подкрепа за дребномащабни мерки за предотвратяване на наводнения в 178 мапик общини “ МЕСТОНАХОЖДЕНИЕ: с. Барутин ВЪЗПОЖИТЕЛ: Община Доспат Чертеж: Корекция „Сухото дере“ от о.т. 67 до о.т. 75, о.т. 55 до о.т. 65 до УПИ XXI, кв. 39		
Проектанти:	инж. М. Дамянова	2010 г.
Р-л обект:	инж. В. Георгиева	част: Геология фаза: работна
ОБСЛУЖВАЩИ:		М 1: 2000
		Лист: 4